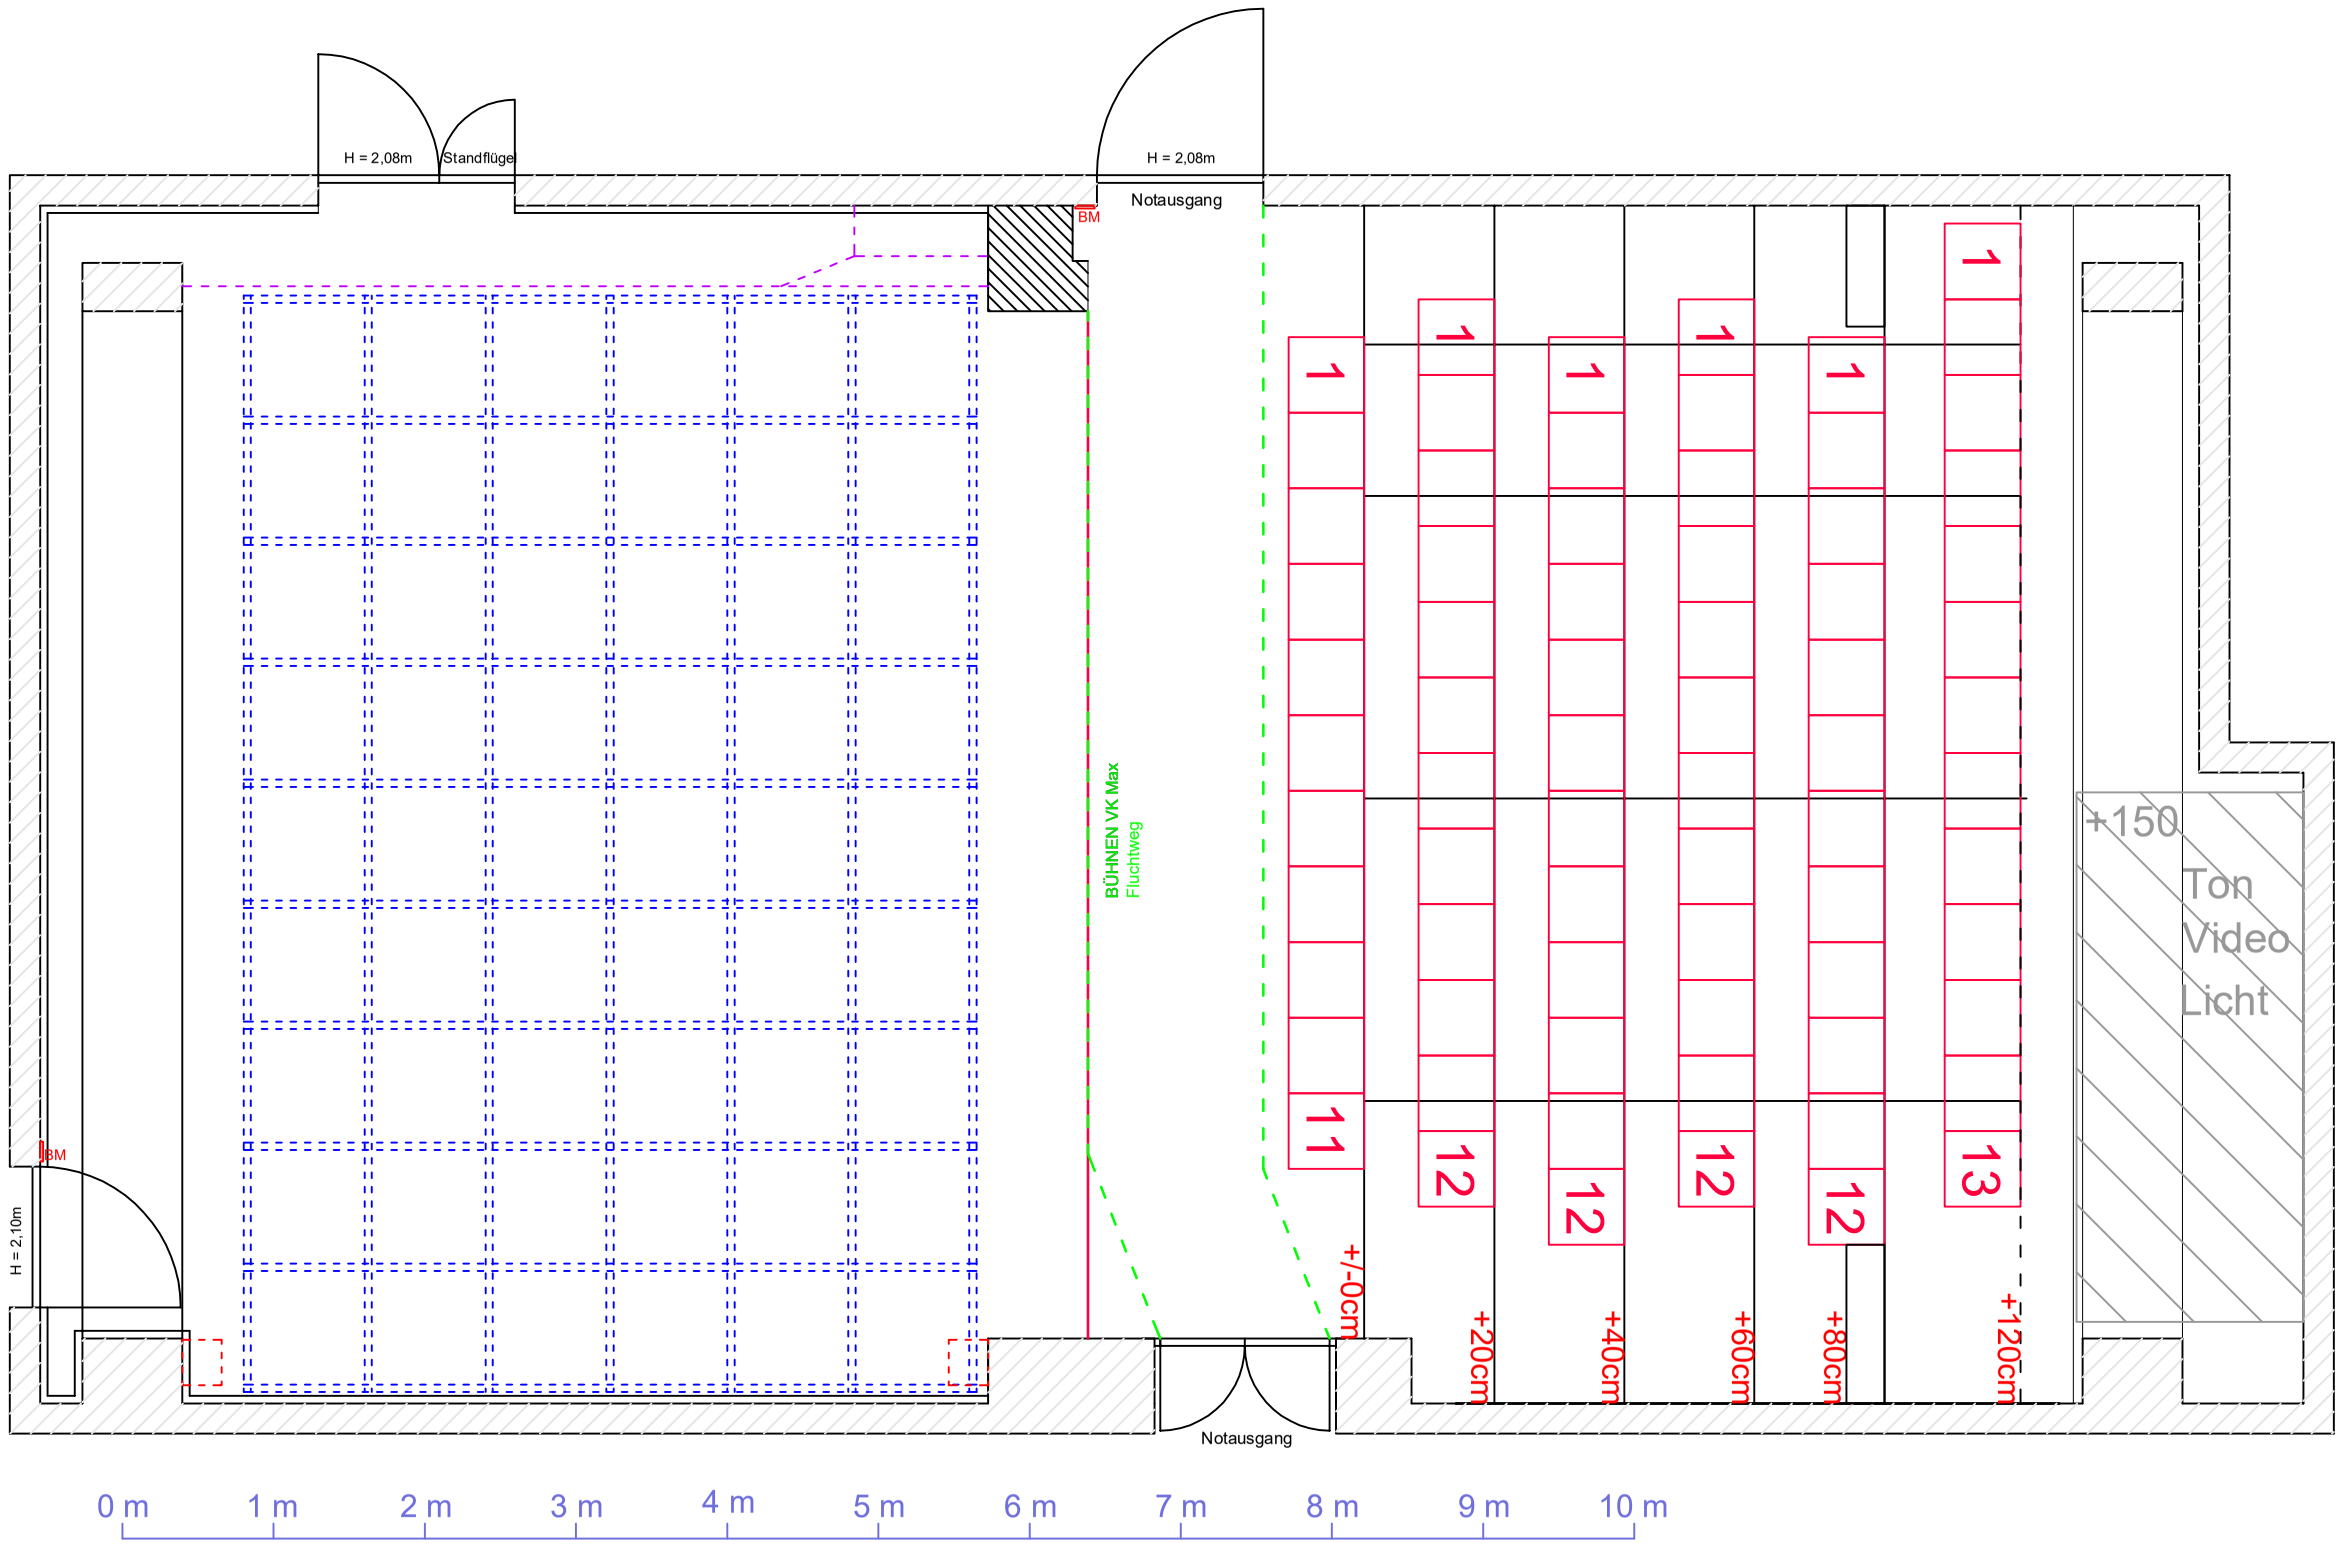

71 Zuschauerplätze +
1x Regieplatz

Inszenierung:	Premiere:
Regie:	Theatermeister:
Bühne:	Portalstand:
	Maßstab: 1:50 / A3

	Datum	Name
Bearb.		
geprüft		

Grundriss
BOX

T Box

Blatt 0.1.