


Maßstab und Veränderung dieser Zeichnung sowie Umkehrung und Mithaltung  
 ihres Inhalts ist nicht gestattet, soweit nicht ausdrücklich abgestimmt.  
 Zu demontieren verpflichtet zu Spätereinsatz. Alle Rechte vorbehalten.

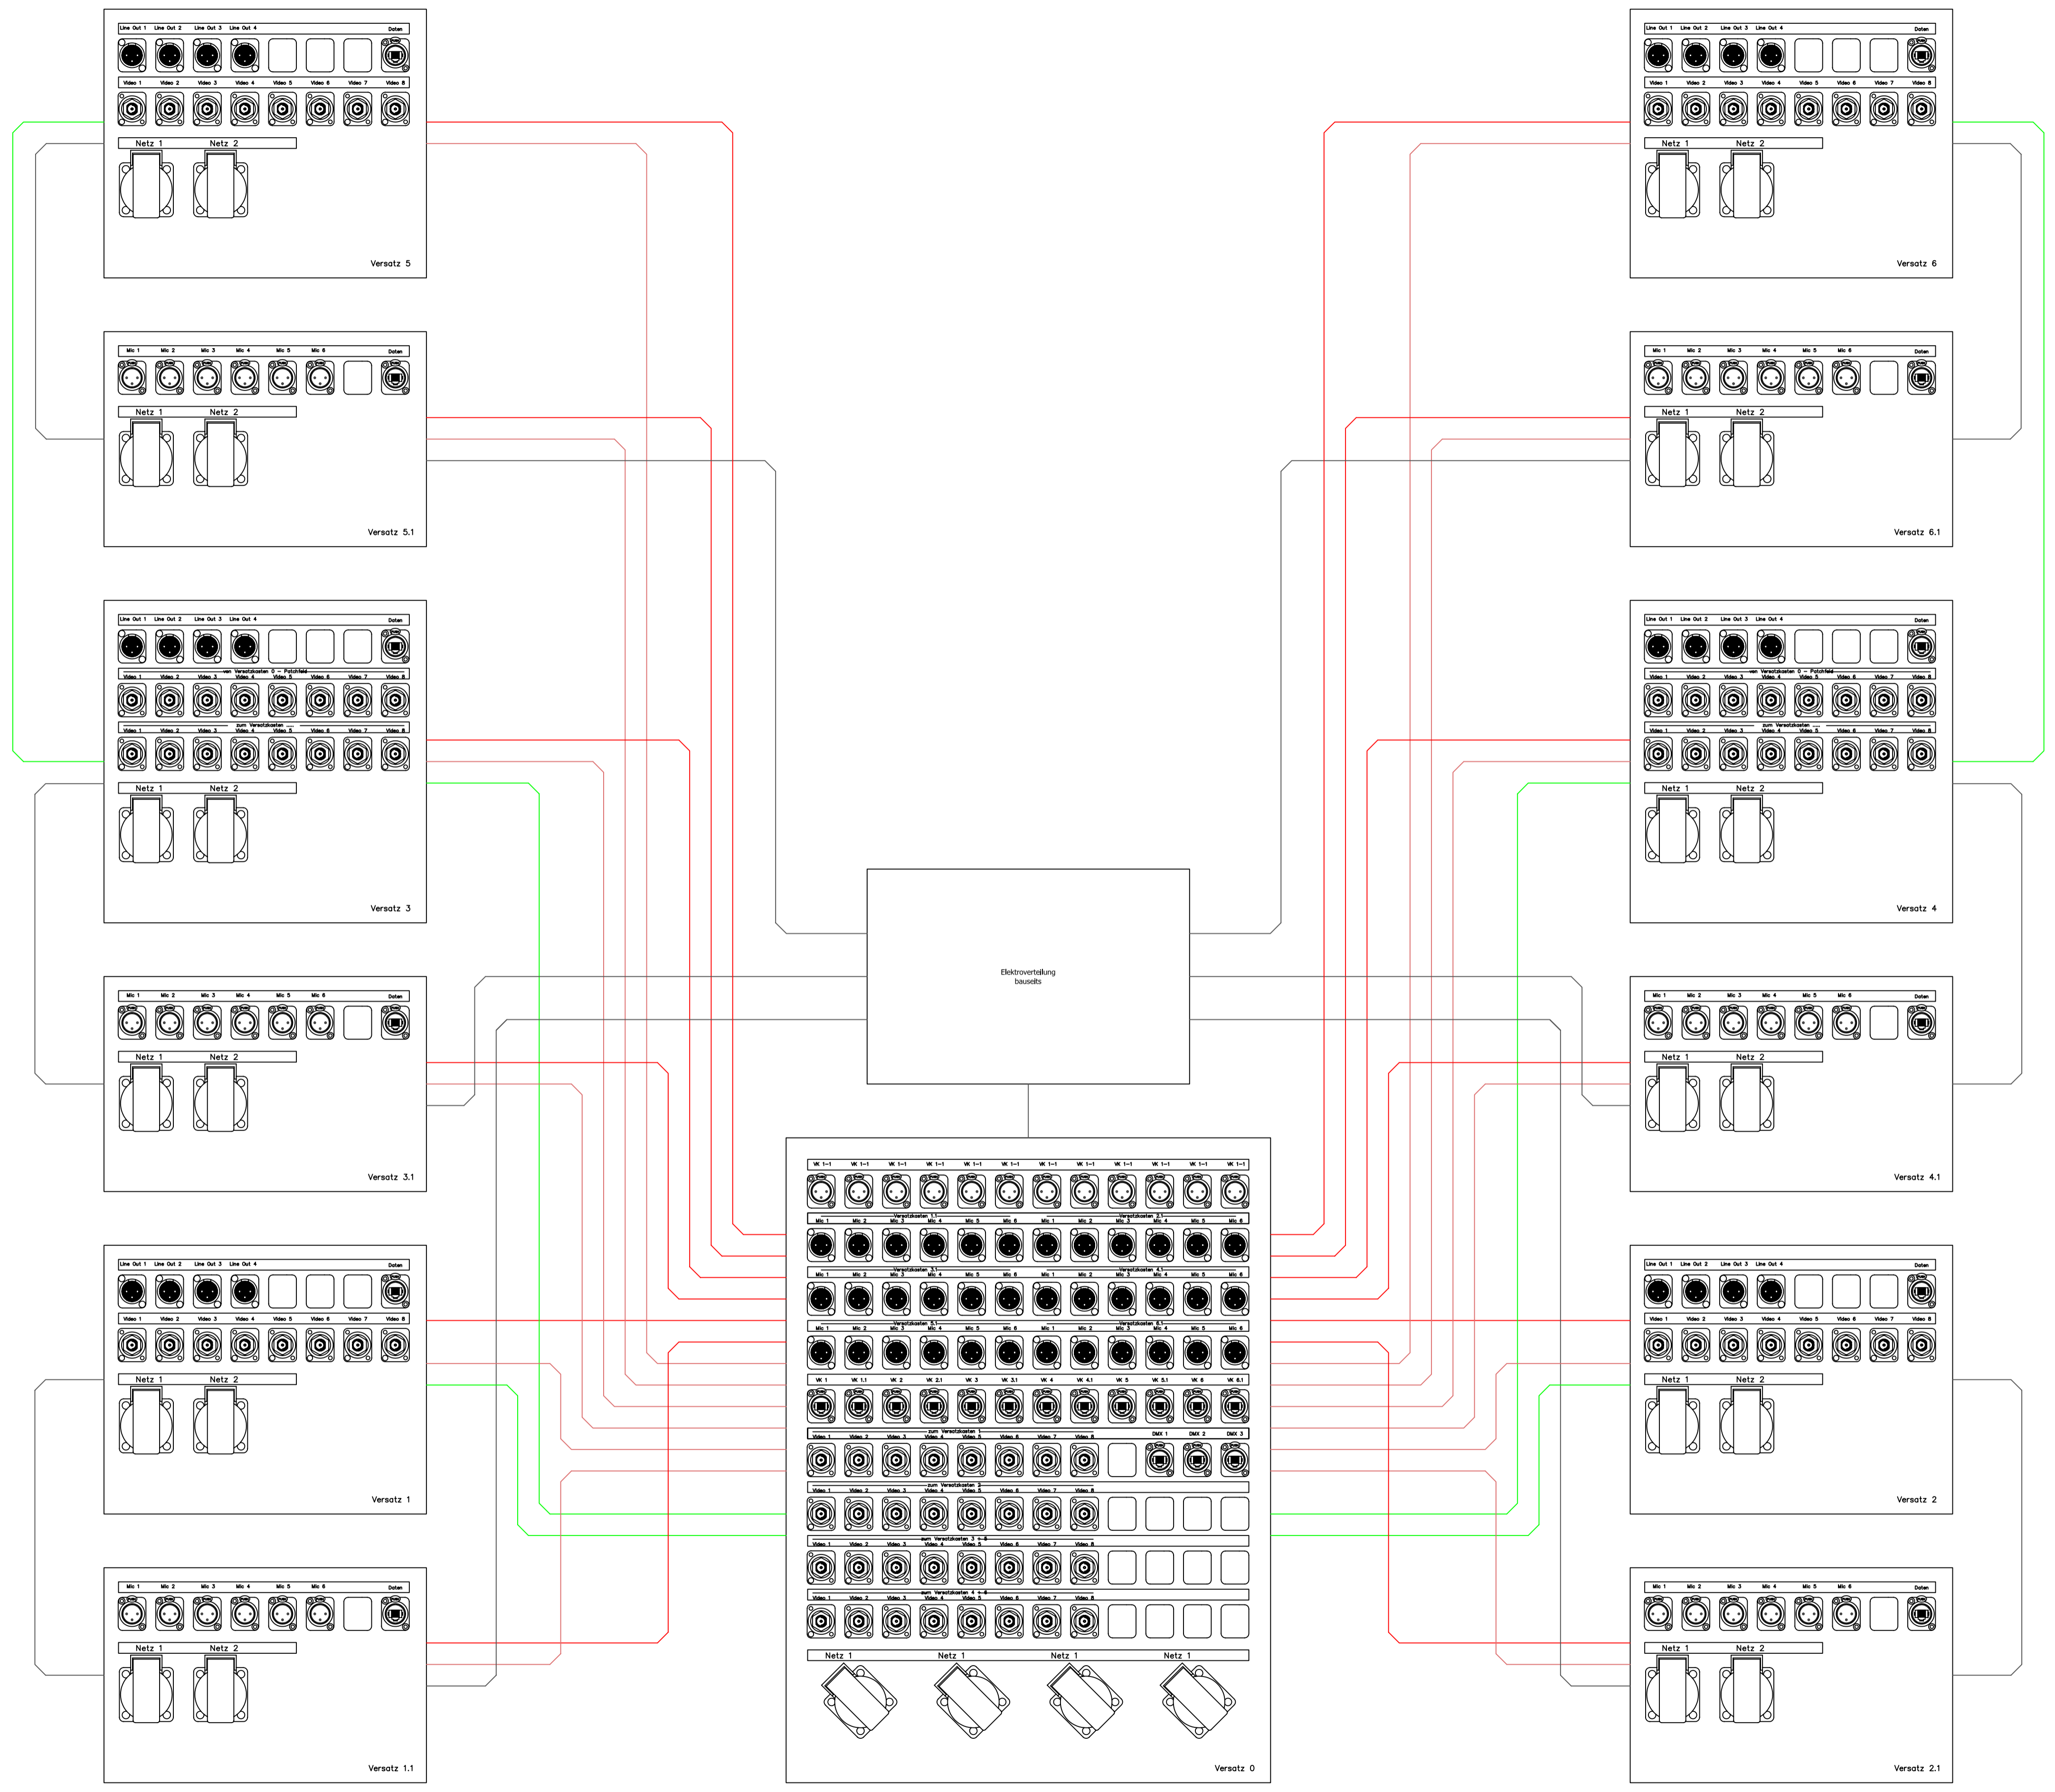

- LEGENDE:
- Audio Audio
  - Audio Video
  - Audio Video
  - Daten
  - Leistungsnetz
  - Video Video/
  - Stromversorgung 200V
  - Spannung 230V

Leistungsphase		Auftraggeber:		Deutsches Theater - 3. Spielfähre	
DOKUMENTATION		SenStadt Berlin		Blockschaltbild	
		Bearbeiter:	29.08.06	A. Schadt	Messstab
		Geprüft:			ohne
		Nachgepr.:			Messskala
		Datum:			mm
		Name:			Blatt
					von Blatt
Aussg.	Änderung	Datum	Name	Ursprung	Datum
					Übersichtsbild