
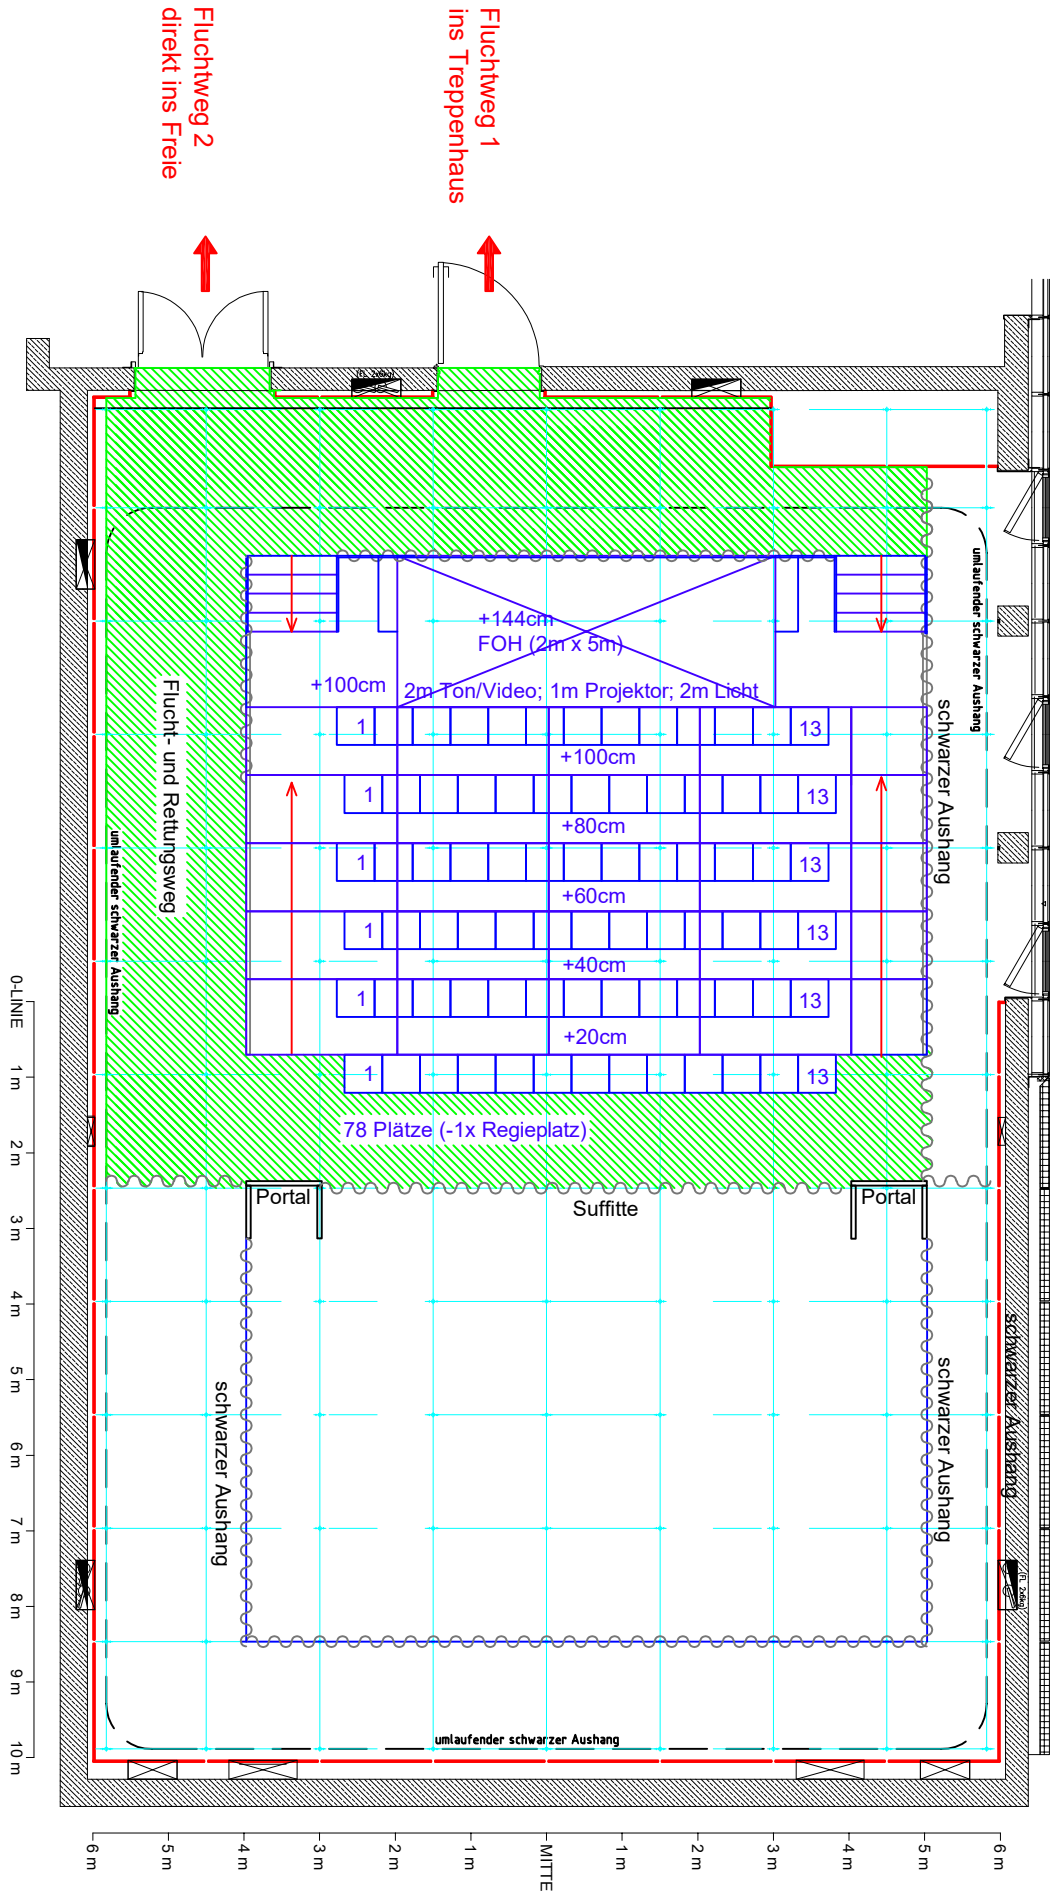


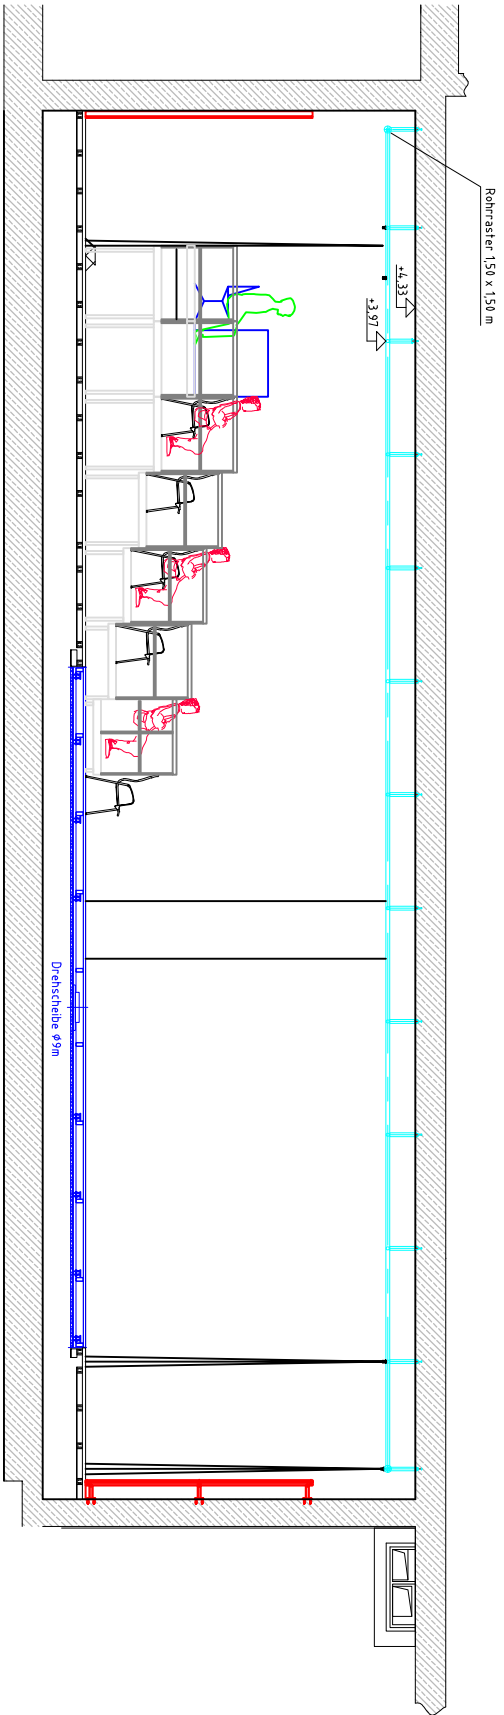

Für Maßstabgerechten Druck auf A3
OHNE Skalierung (100%) drucken!

Inszenierung Ersatzspielstätte Box 26/27		Premiere:	Datum_Premiere
Regie:	Name_Regie	Theatermeister:	Name_Theatermeister
Bühne:	Name_Bühne	Portalstand:	Weit_Portal
Allgemeindaten ISO 2768-m		Maßstab:	1:50/A1 1:100/A3
	Datum	Grundriss + Schnitt	
Erstellt:	08.09.2026		
Geändert:	17.09.2024		
Geändert:			